

铺前镇木兰湾片区储备用地（三区）地块测量图

地块1界址点坐标表

点 号	X	Y
J1	2224367.458	464743.488
J2	2224828.900	465085.283
J3	2224258.784	465386.434
J4	2224043.786	464941.538

地块2界址点坐标表

点 号	X	Y
J1	2224232.204	465389.682
J2	2224916.193	465911.016
J3	2223418.522	465677.846
J4	2223664.263	465480.074

地块3界址点坐标表

点 号	X	Y
J1	2225165.902	465975.036
J2	2224636.890	466582.840
J3	2223723.769	466636.851
J4	2223903.542	465800.925

地块4界址点坐标表

点 号	X	Y
J1	2223423.838	465708.778
J2	2223886.282	465807.541
J3	2223485.729	466778.621
J4	2223301.064	466539.232

地块5界址点坐标表

点 号	X	Y
J1	2223290.897	466456.927
J2	2223058.057	466592.816
J3	2222757.531	466292.121
J4	2223202.017	466306.274

地块6界址点坐标表


点 号	X	Y
J1	2222913.827	465617.056
J2	2223024.159	465949.192
J3	2222788.703	466050.641
J4	2222726.643	465686.637

地块7界址点坐标表

点 号	X	Y
J1	2222530.582	465822.777
J2	2222277.845	466161.662
J3	2221846.456	465964.787
J4	2221759.907	465695.958

地块8界址点坐标表

点 号	X	Y
J1	2222421.115	465738.917
J2	2222418.128	465764.854
J3	2222050.590	465635.172
J4	2222093.185	465549.448

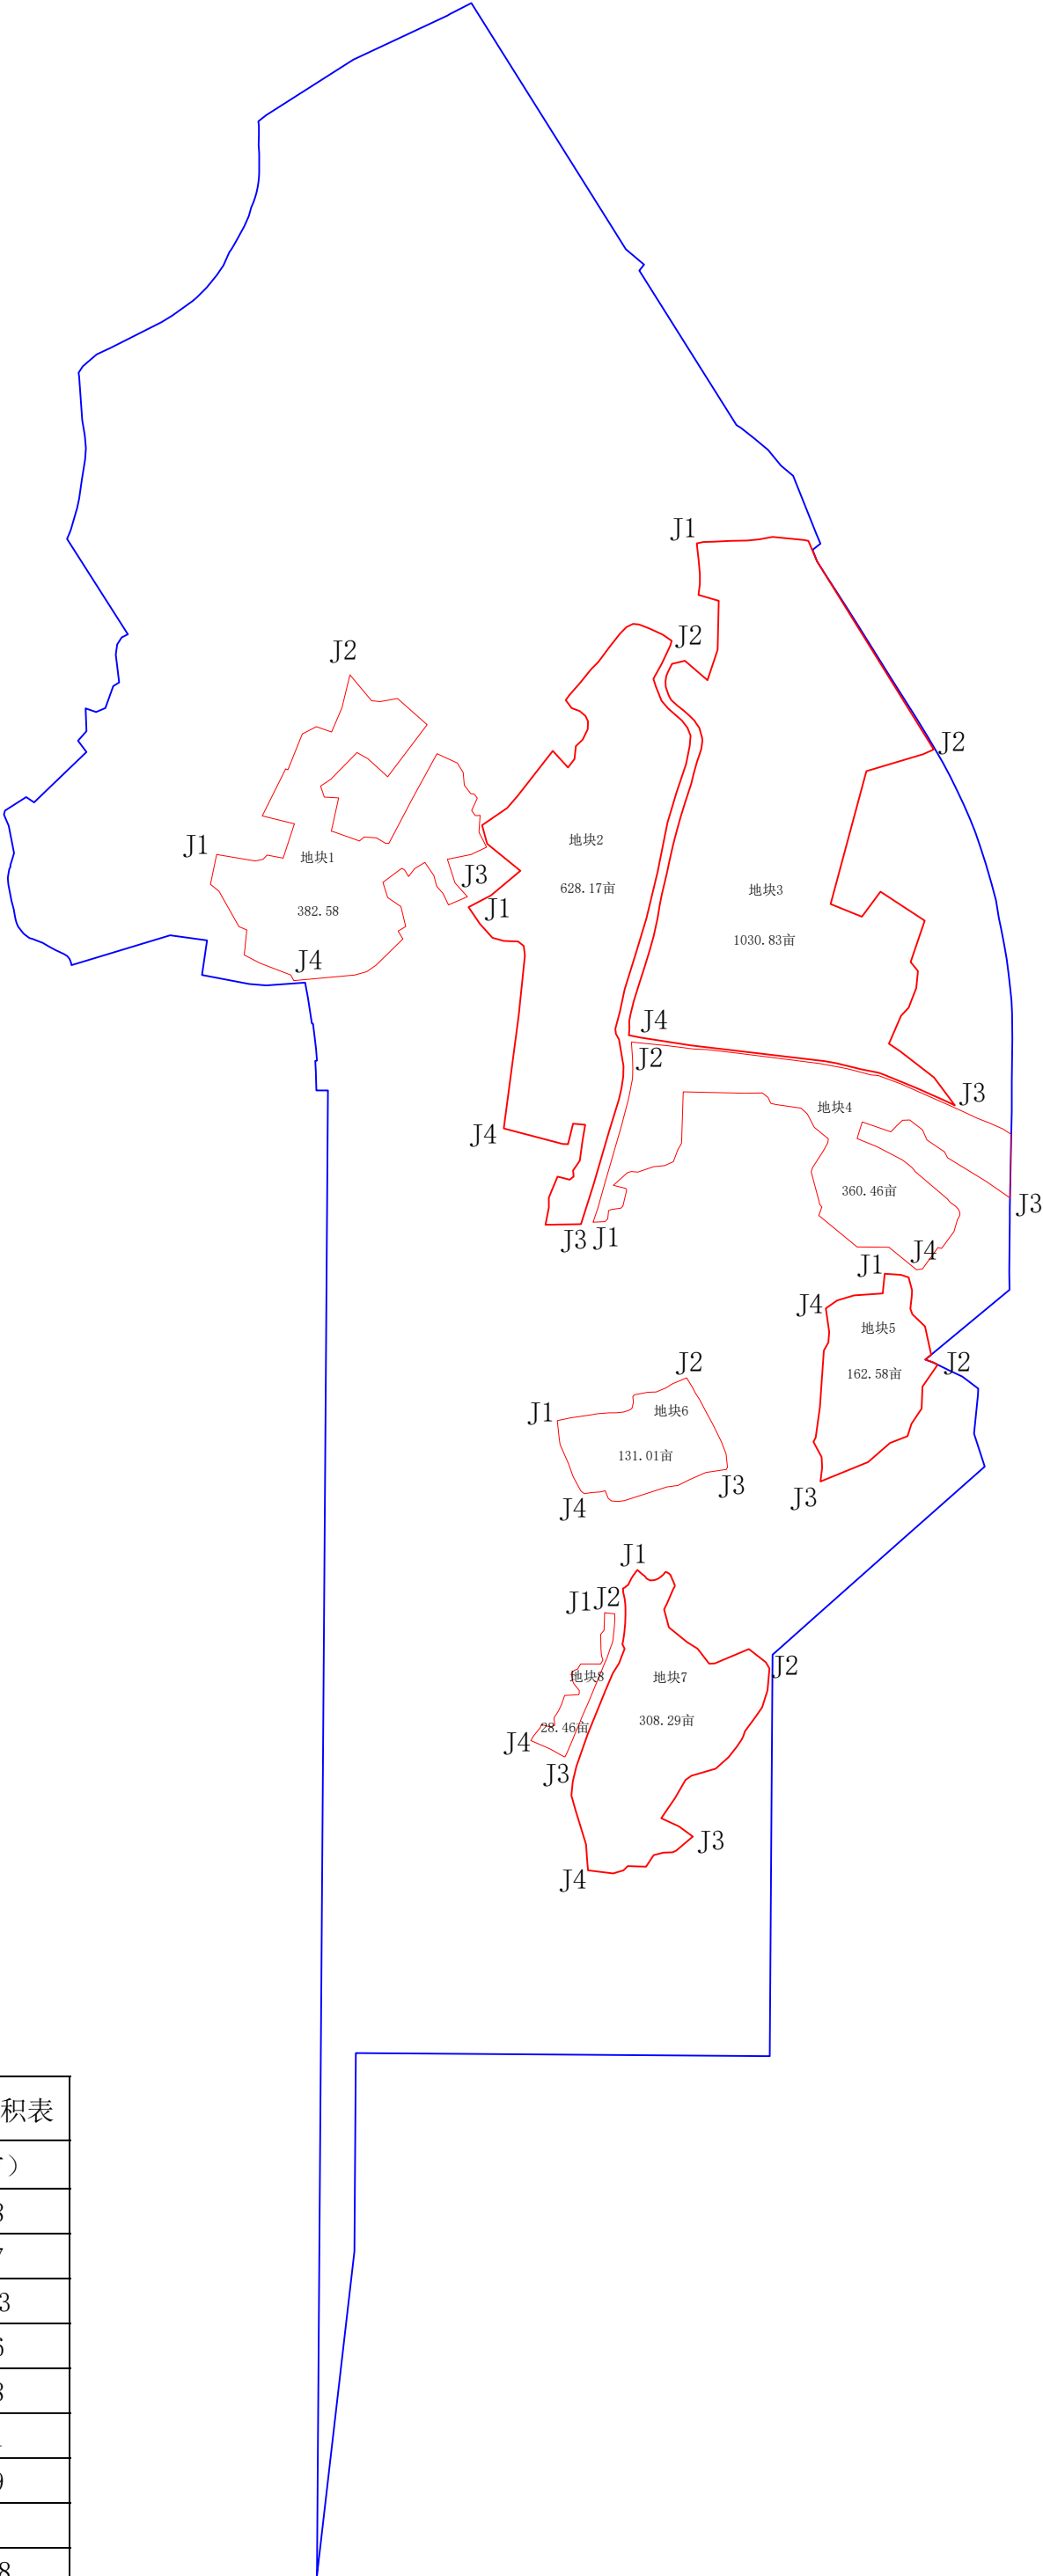

文昌市铺前镇木兰湾片区储备地(三区)地块面积表			
序号	地块类别	地块编号	面积（亩）
1	三区地块	地块1	382.58
2		地块2	628.17
3		地块3	1030.83
4		地块4	360.46
5		地块5	162.58
6		地块6	131.01
7		地块7	308.29
8		地块8	28.46
9		小计	3032.38